

Route de Villars

DP 70

PAVILLON
& GARAGE

558

8

HABITATION

557

547

559

DP 19

Maison KELLER ECA 557
Route de Villars 8, 1163 Etoy / No parcelle 547

Propriétaire :

Pascal, Olivier et Christian Keller

Art Chi Bau SA
Rte de l'industrie 2
1163 Etoy
info@artchibau.ch



N° de plan:

04.1

Titre:

Plan de situation

Variante :

Projet 4

Dessin :

P.G.

Format :


A4

Date :

23.02.2026

Echelle :

1:500

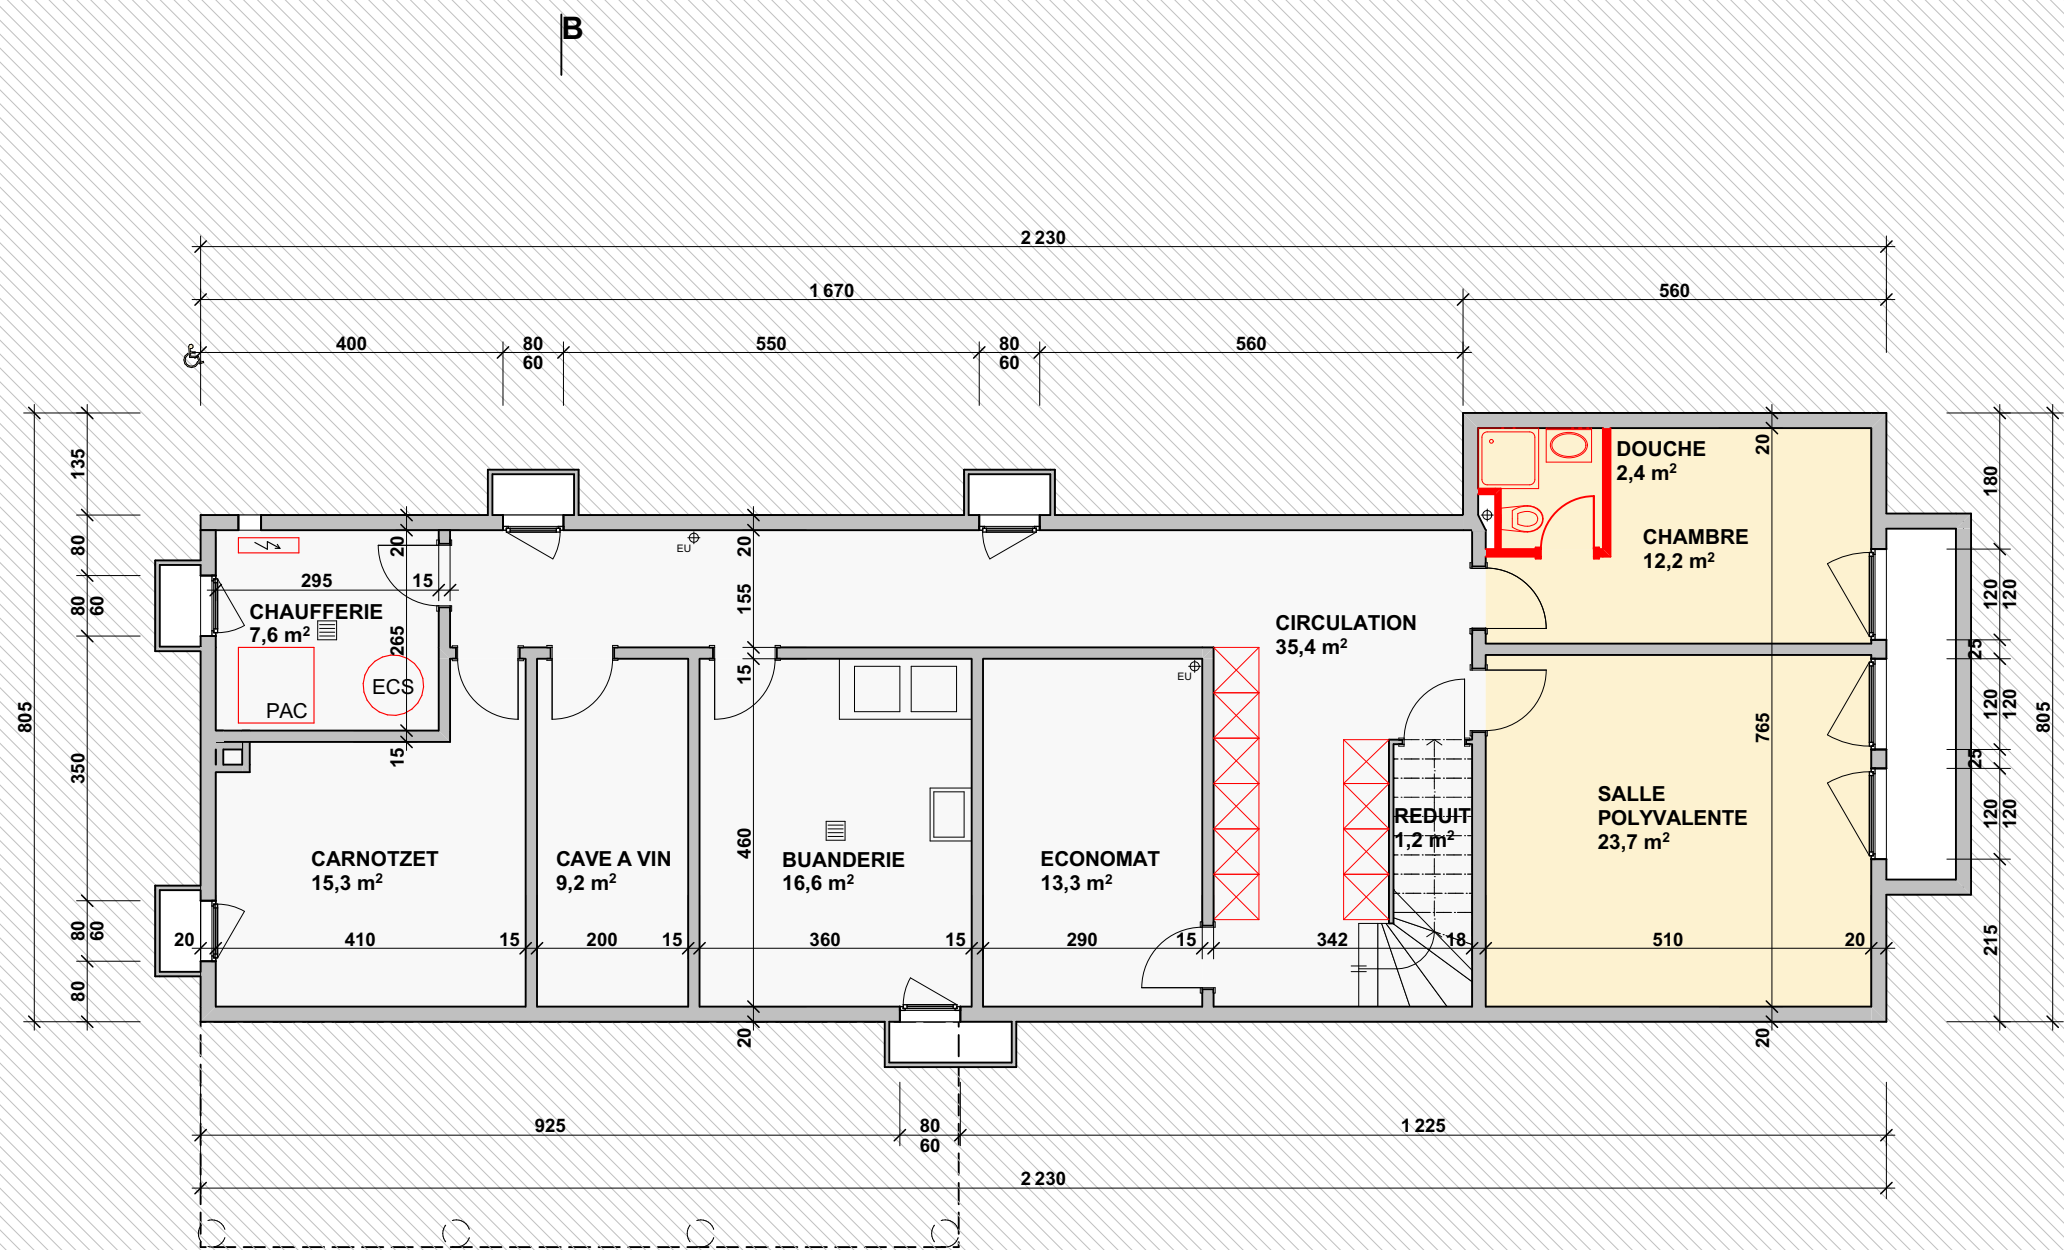


Surface non habitable 98,6 m2

Surface habitable 38,4 m2

Surface totale 137,0 m2

SURFACE HABITABLE	
Sous-sol	38,4 m²
Rez-de-chaussée	140,0 m²
Etage	190,5 m²
TOTAL	368,9 m²


Maison KELLER ECA 557 Route de Villars 8, 1163 Etoy / No parcelle 547		Propriétaire : Pascal, Olivier et Christian Keller	Art Chi Bau SA Rte de l'industrie 2 1163 Etoy info@artchibau.ch	
N° de plan: 04.2	Titre: Sous-sol	Variante : Projet 4	Dessin : P.G. Format : A3	Date : 23.02.2026 Echelle : 1:100

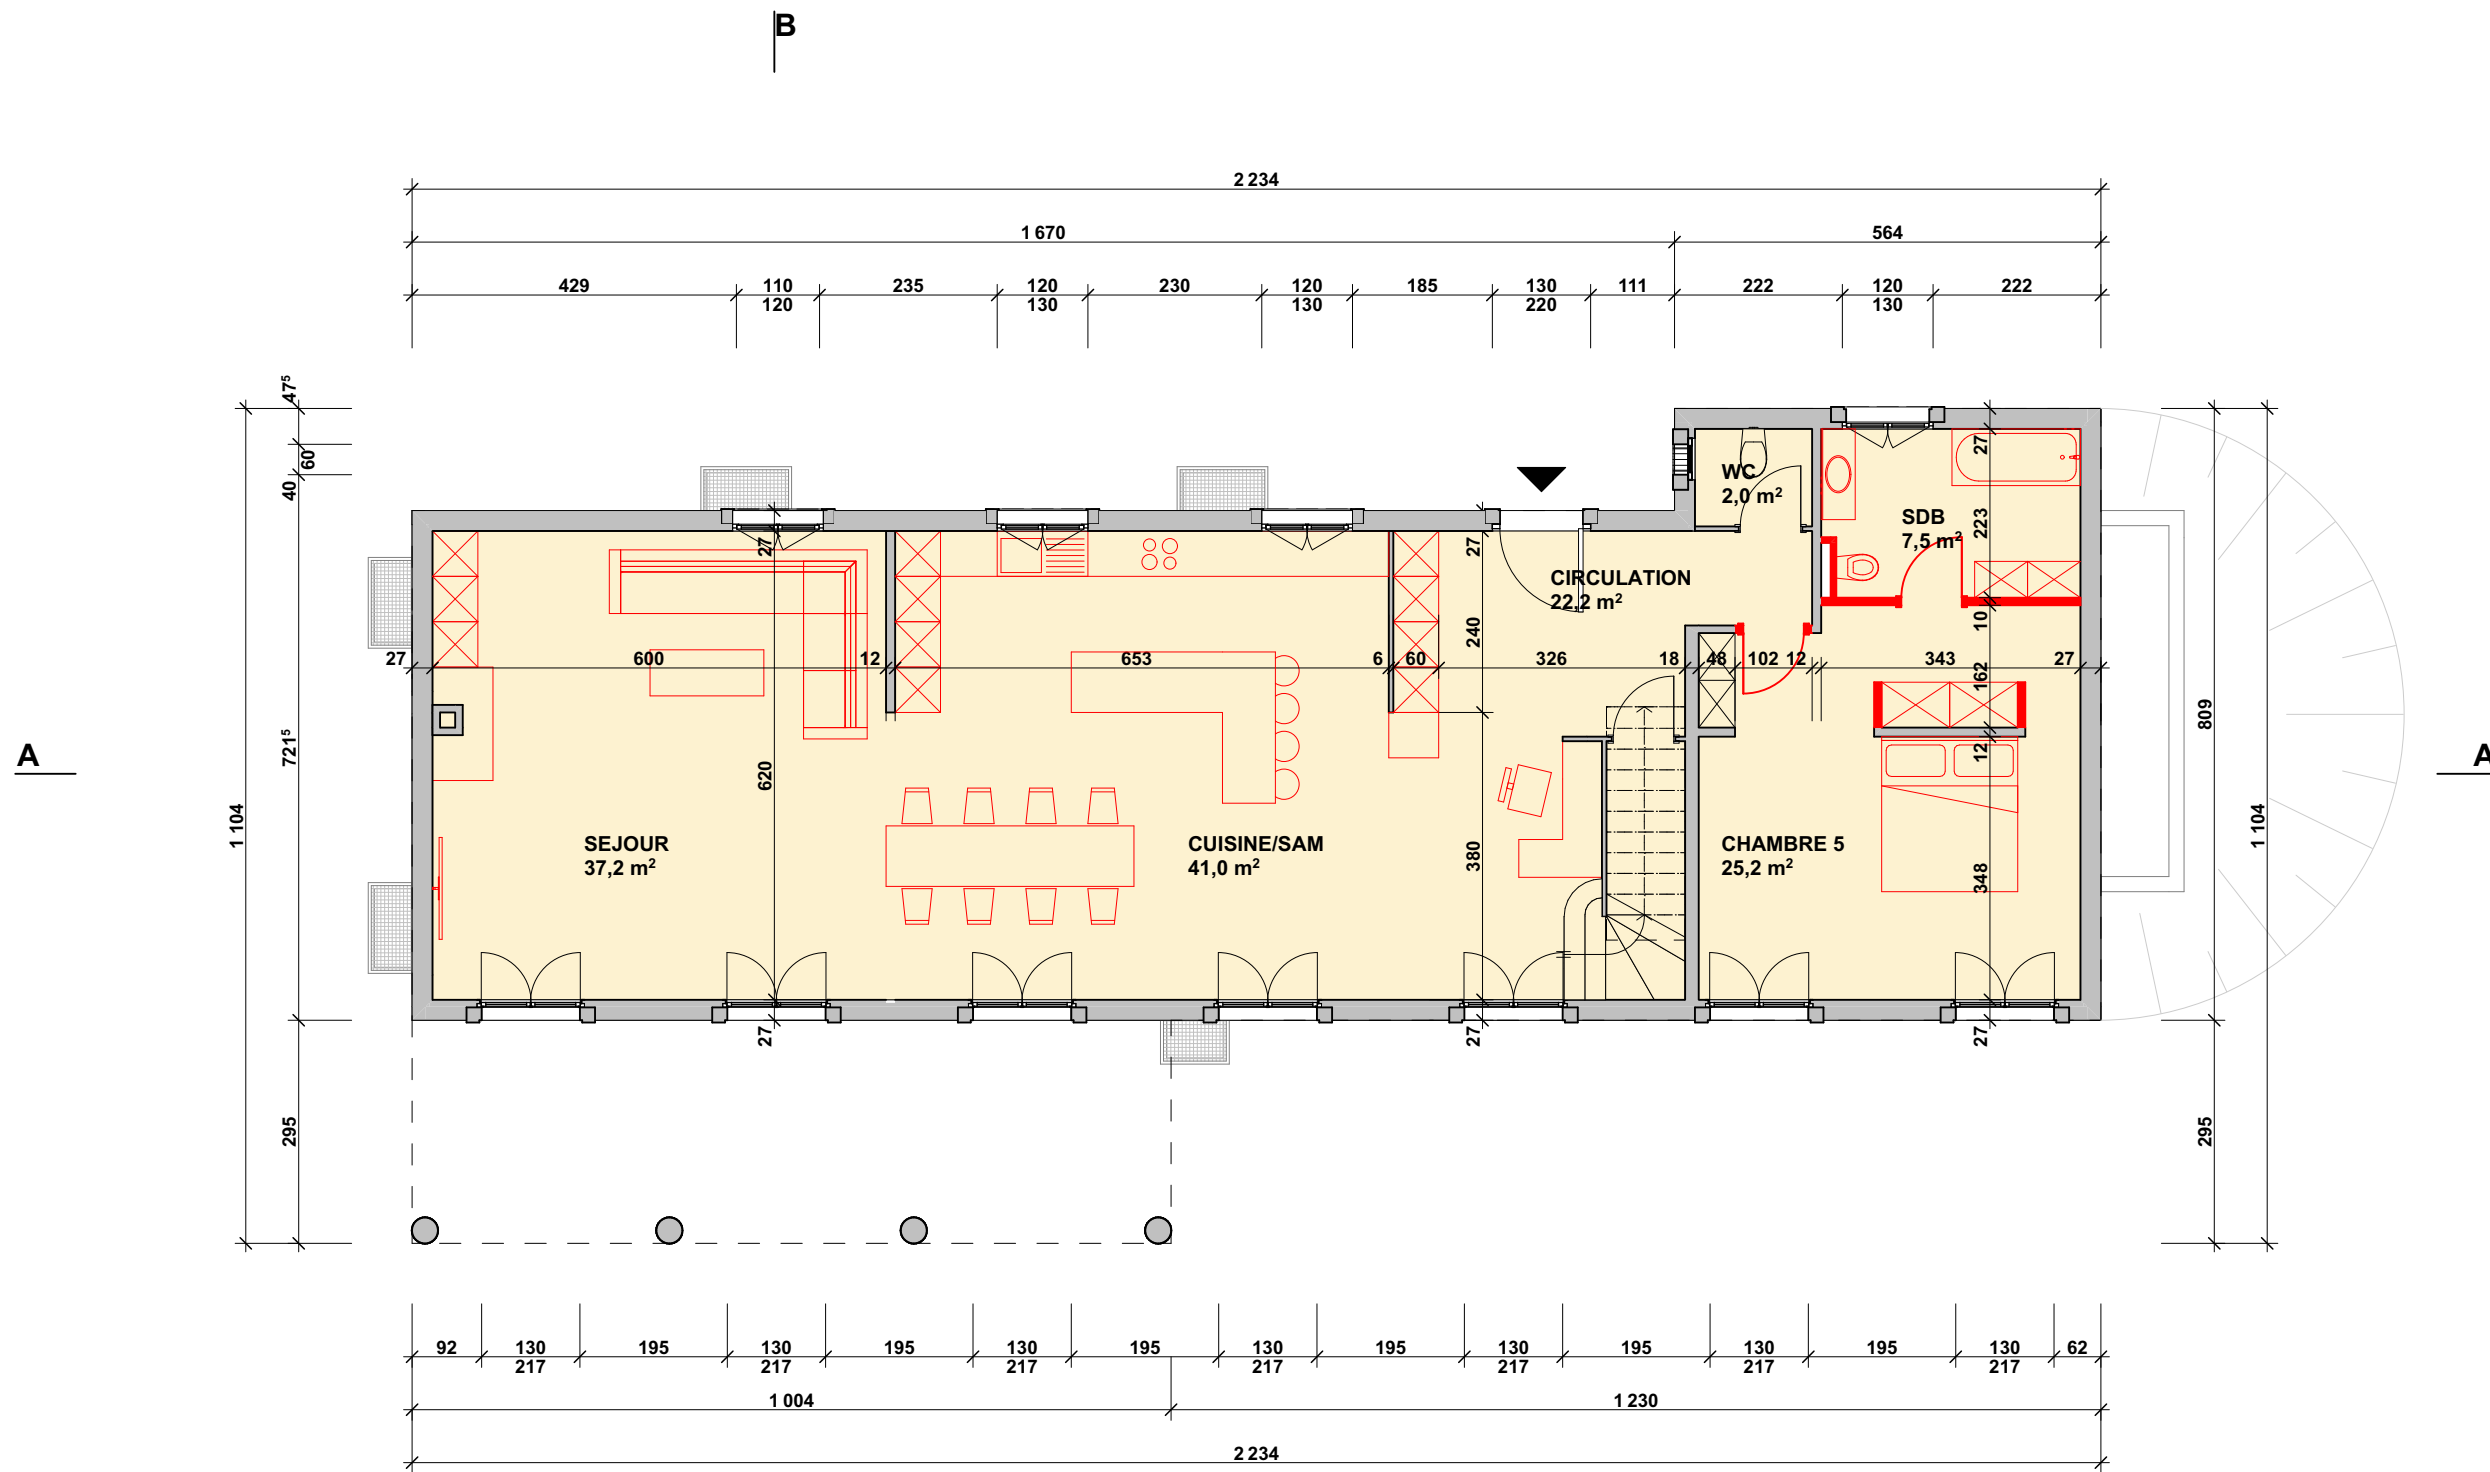

SURFACE HABITABLE	
Sous-sol	38,4 m ²
Rez-de-chaussée	140,0 m ²
Etage	190,5 m ²
TOTAL	368,9 m ²

Maison KELLER ECA 557 Route de Villars 8, 1163 Etoy / No parcelle 547		Propriétaire : Pascal, Olivier et Christian Keller	Art Chi Bau SA Rte de l'industrie 2 1163 Etoy info@artchibau.ch	
N° de plan: 04.3	Titre: Rez-de-chaussée	Variante : Projet 4	Dessin : P.G. Format : A3	Date : 23.02.2026 Echelle : 1:100

SURFACE HABITABLE	
Sous-sol	38,4 m²
Rez-de-chaussée	140,0 m²
Etage	190,5 m²
TOTAL	368,9 m²

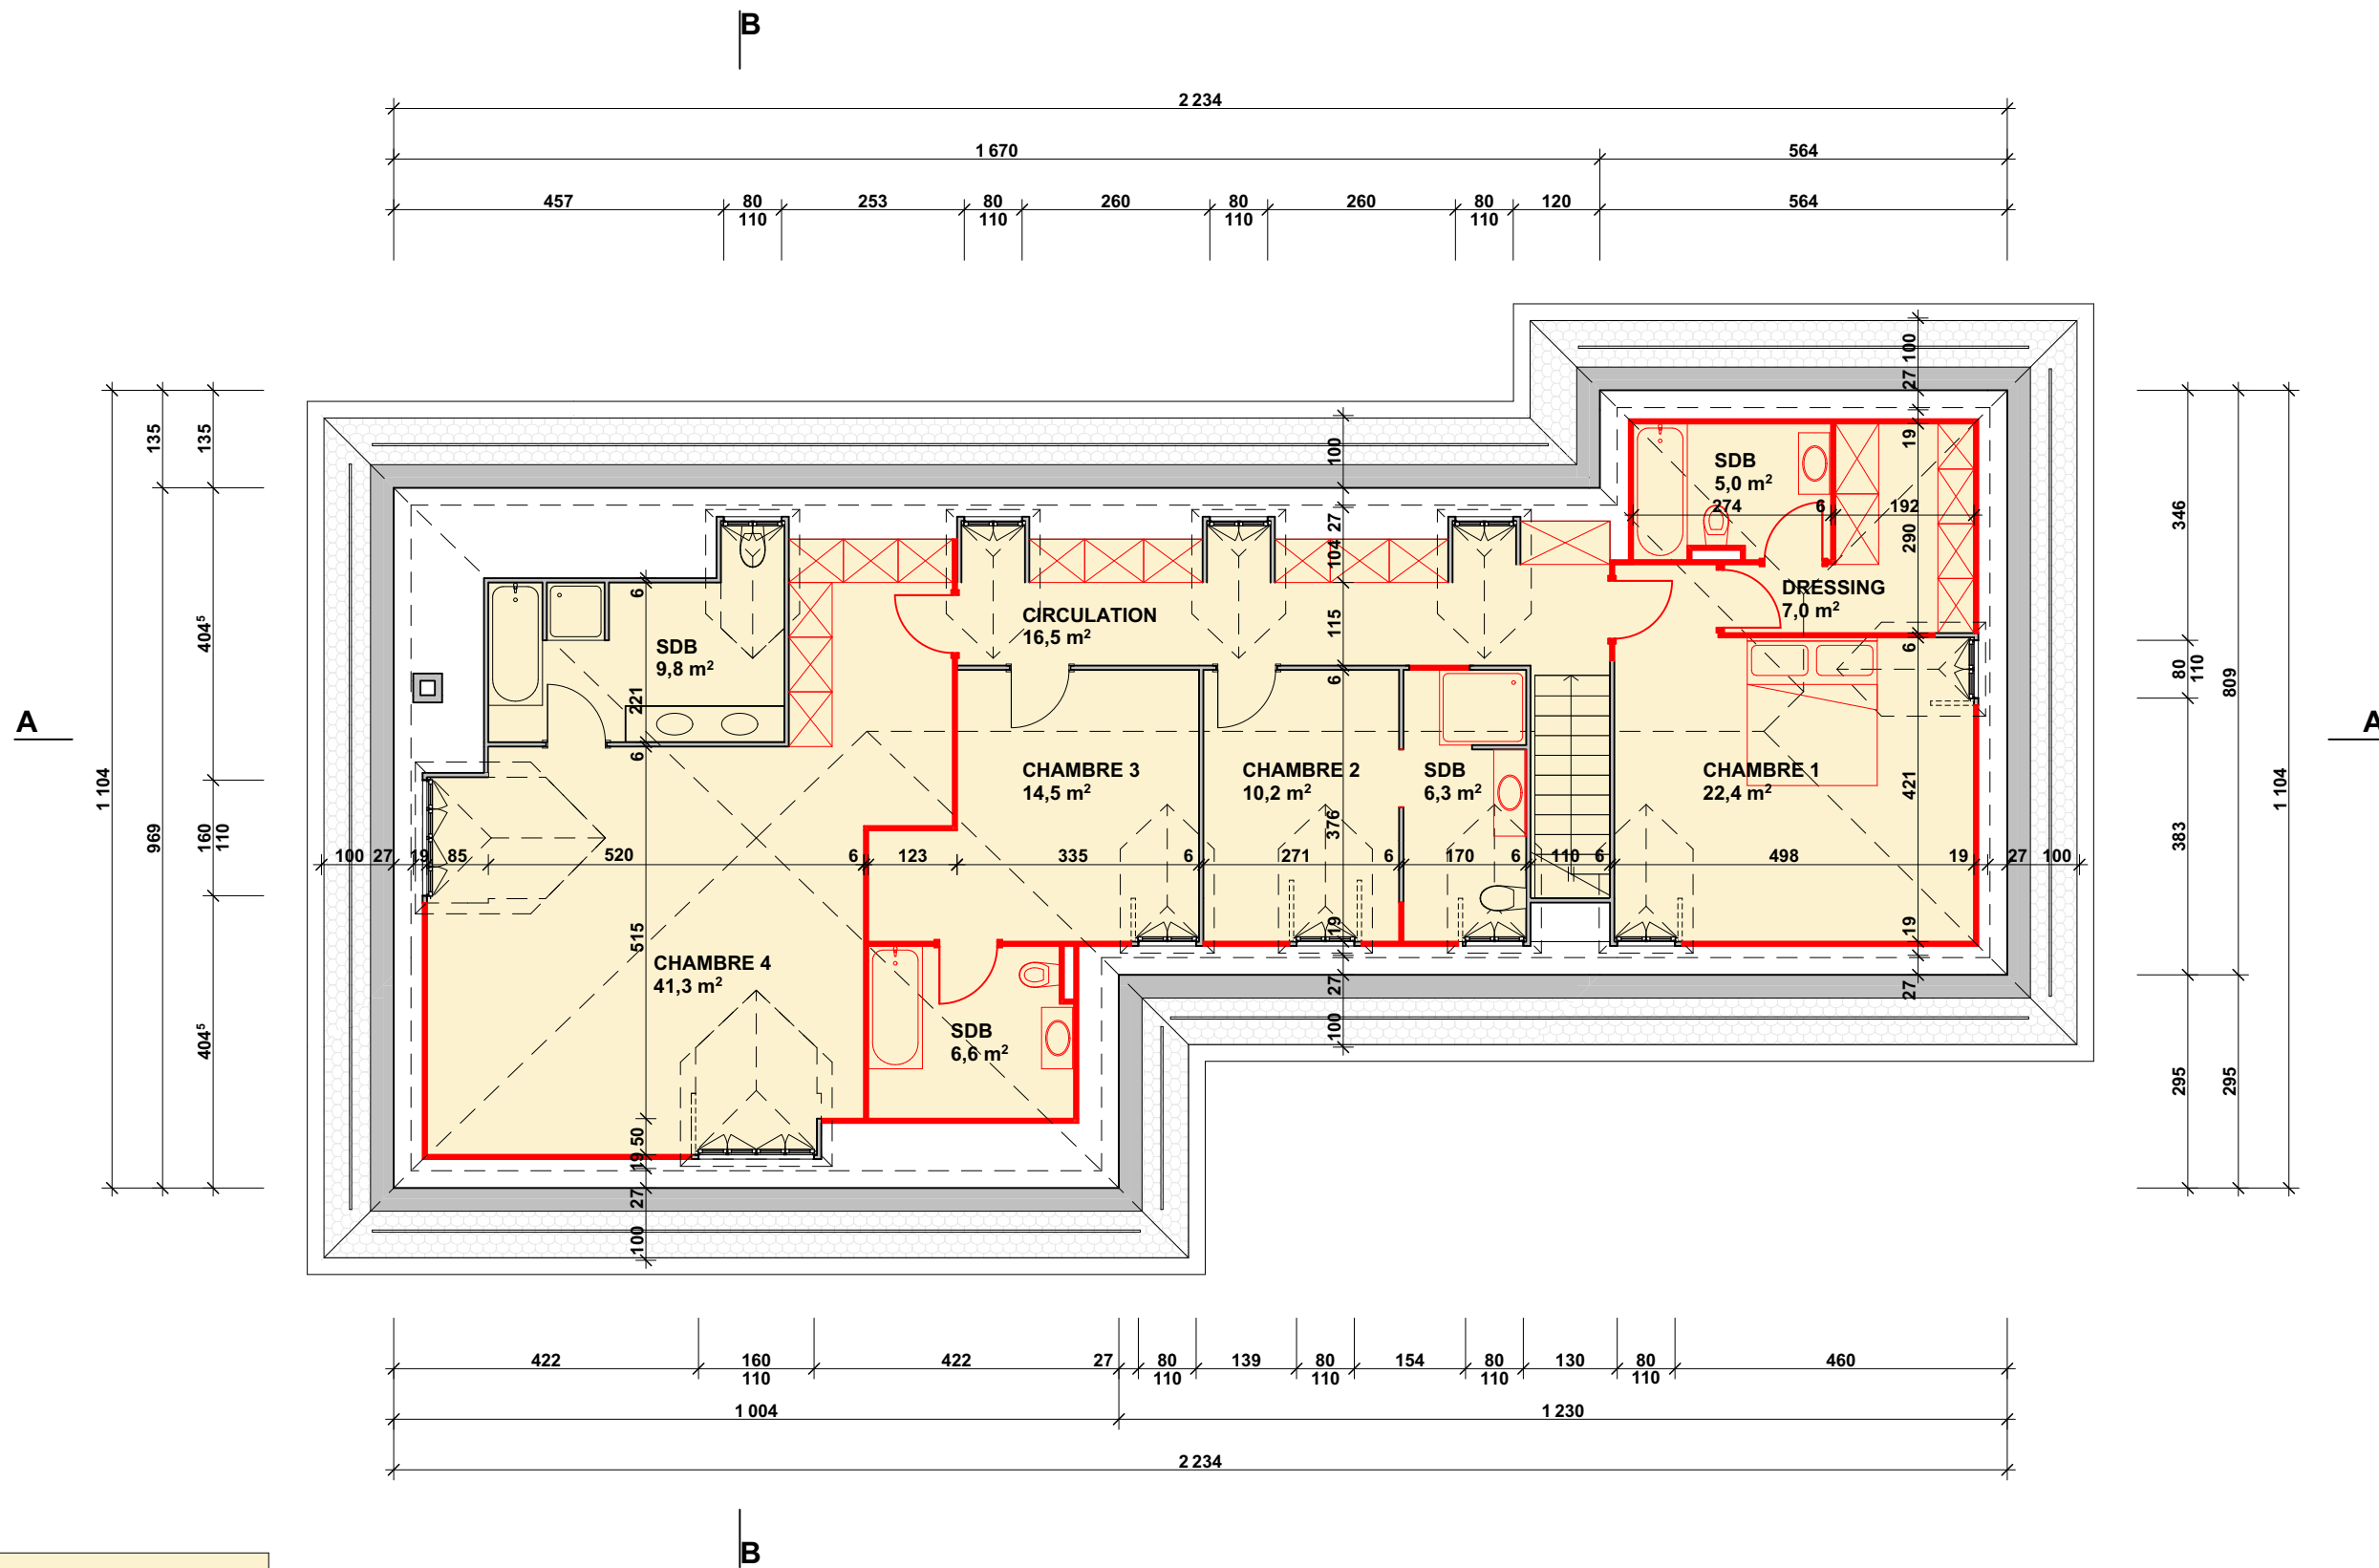

Maison KELLER ECA 557 Route de Villars 8, 1163 Etoy / No parcelle 547		Propriétaire : Pascal, Olivier et Christian Keller	Art Chi Bau SA Rte de l'industrie 2 1163 Etoy info@artchibau.ch	
N° de plan: 04.4	Titre: Etage	Variante : Projet 4	Dessin : P.G. Format : A3	Date : 23.02.2026 Echelle : 1:100